
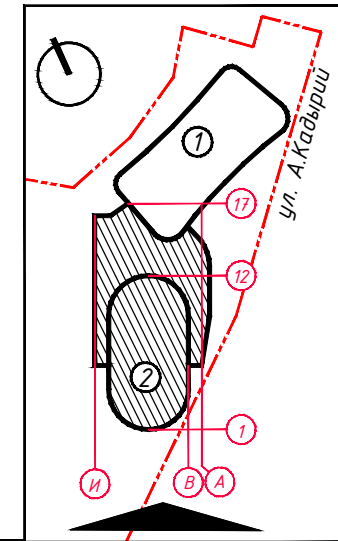


Фасад в осях И-А

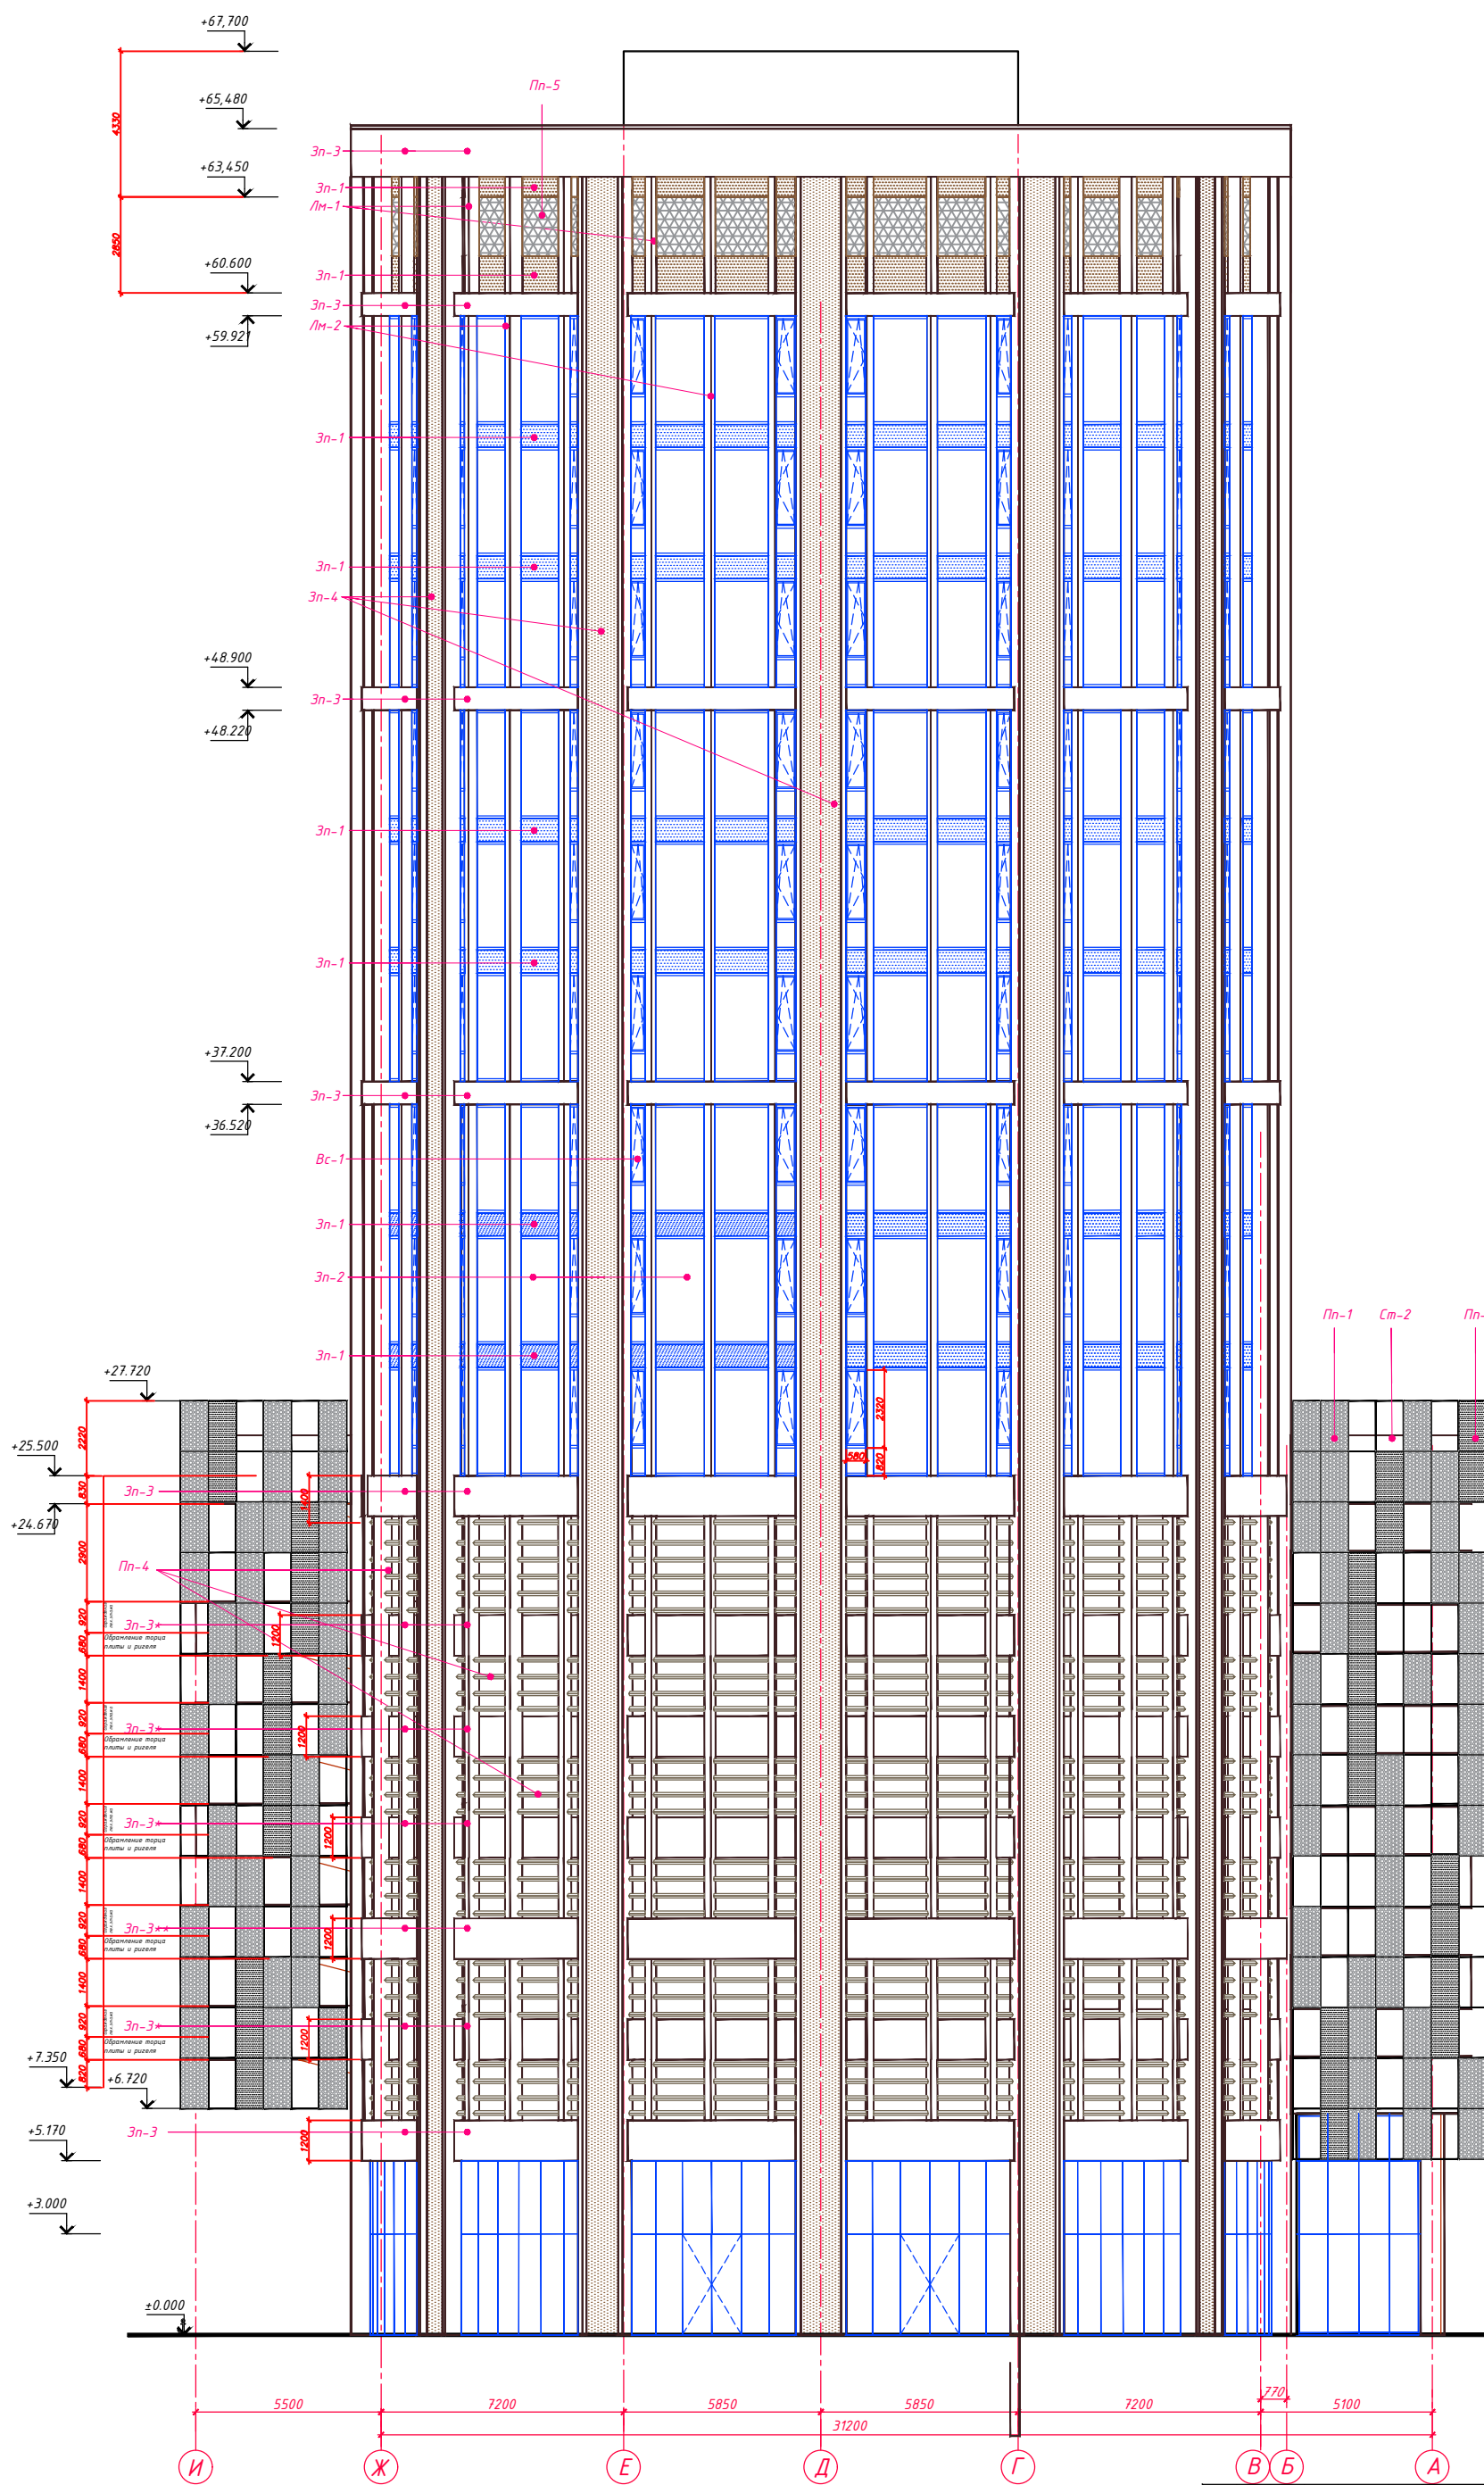

Примечания:

1. Ведомость отделки фасадов см. лист 18

						2-AP		
						Строительство многоэтажных жилых домов на территории бывшего вышестоящего в/завода в Яшнабадском районе г. Ташкента.		
						Здание офисов №2 с многоуровневой стоянкой		
						стадия лист листов		
						РП 20		
						Проектная фирма ООО "INVEST PROEKT SERVIS"		
Изм.	Кол.	Лист	Мод.	Подпись	Дата			
ГИП		Рыков		<i>[Signature]</i>	2023			
ГАП		Прищеп		<i>[Signature]</i>	31.03			
Разраб		Шабаева		<i>[Signature]</i>				
Проверил		Стратуки		<i>[Signature]</i>	31.03			

Составлено:

Имя	Подпись и дата
Викимедиа	
Имя	Подпись и дата
Имя	Подпись и дата